

CFF



Installations de sécurité

PUIDOUX-CHEXBRES

PALEZIEUX

Block automatique

Plan schématique

1:10000

Annexe à la C 6/77

e			f			Etabli	17. 3. 77	Mem ge
c			d			Vérif.		
a			b			Vu		
Remplace le no 1017/10.1			0,25 m ²	Class. A 232		54-7/1		

12.5

13.0

13.5

14.0


14.5

1

PUIDOUX-CHEXBRES

Moreillon

Halte

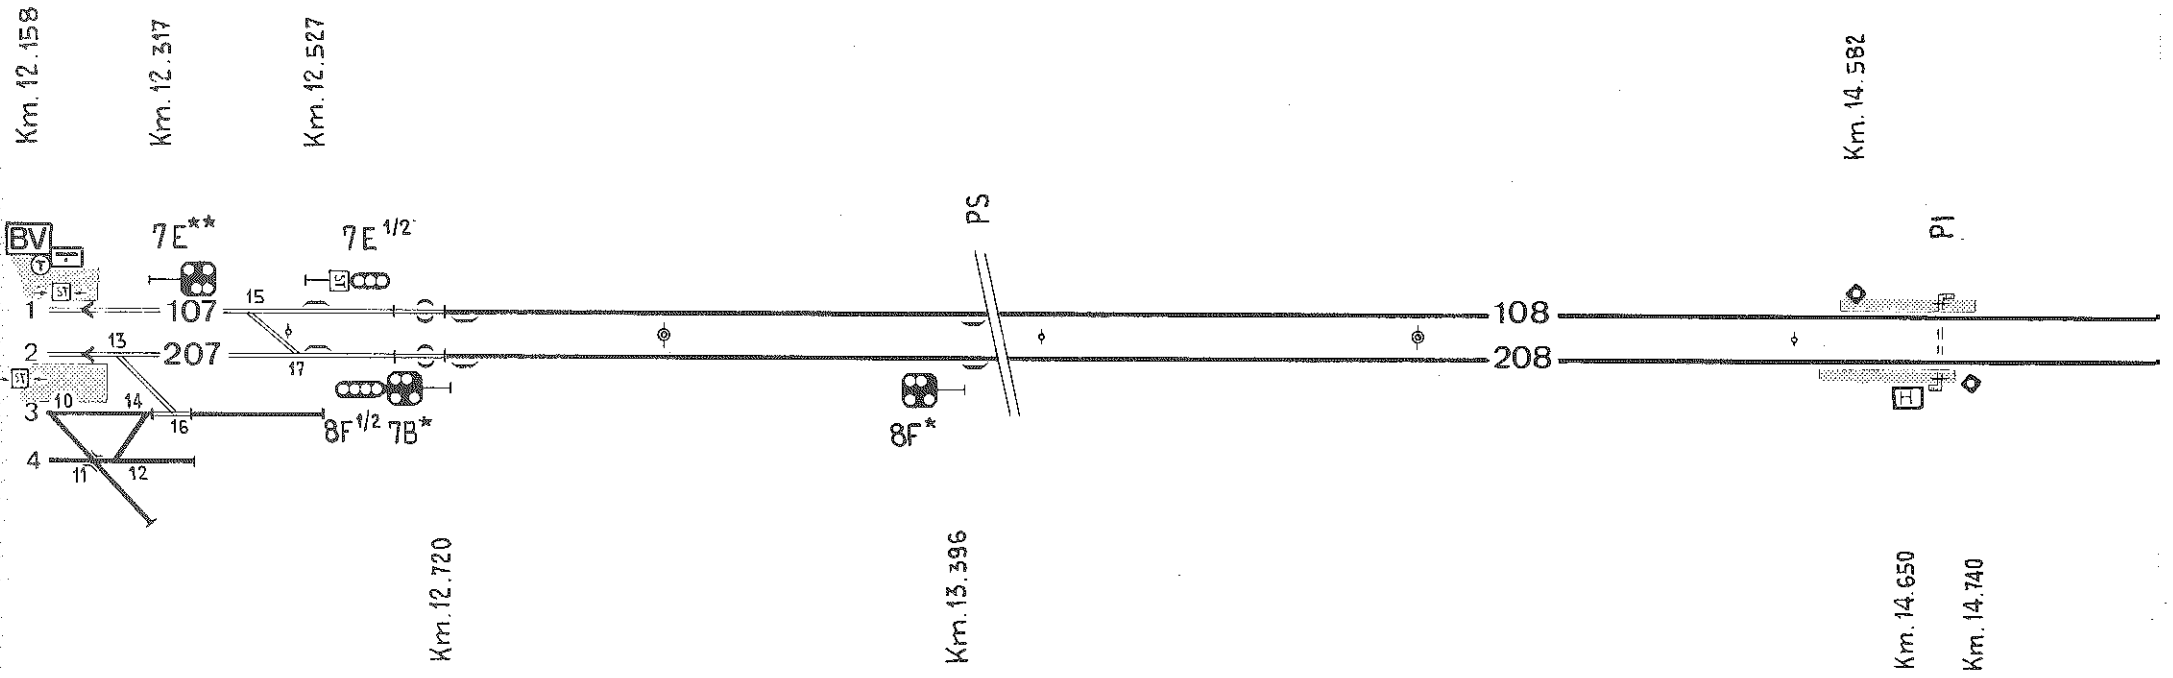

5.0

15.5

16.0


16.5

17.0

17.5

Le Corbéron

Poste de Block

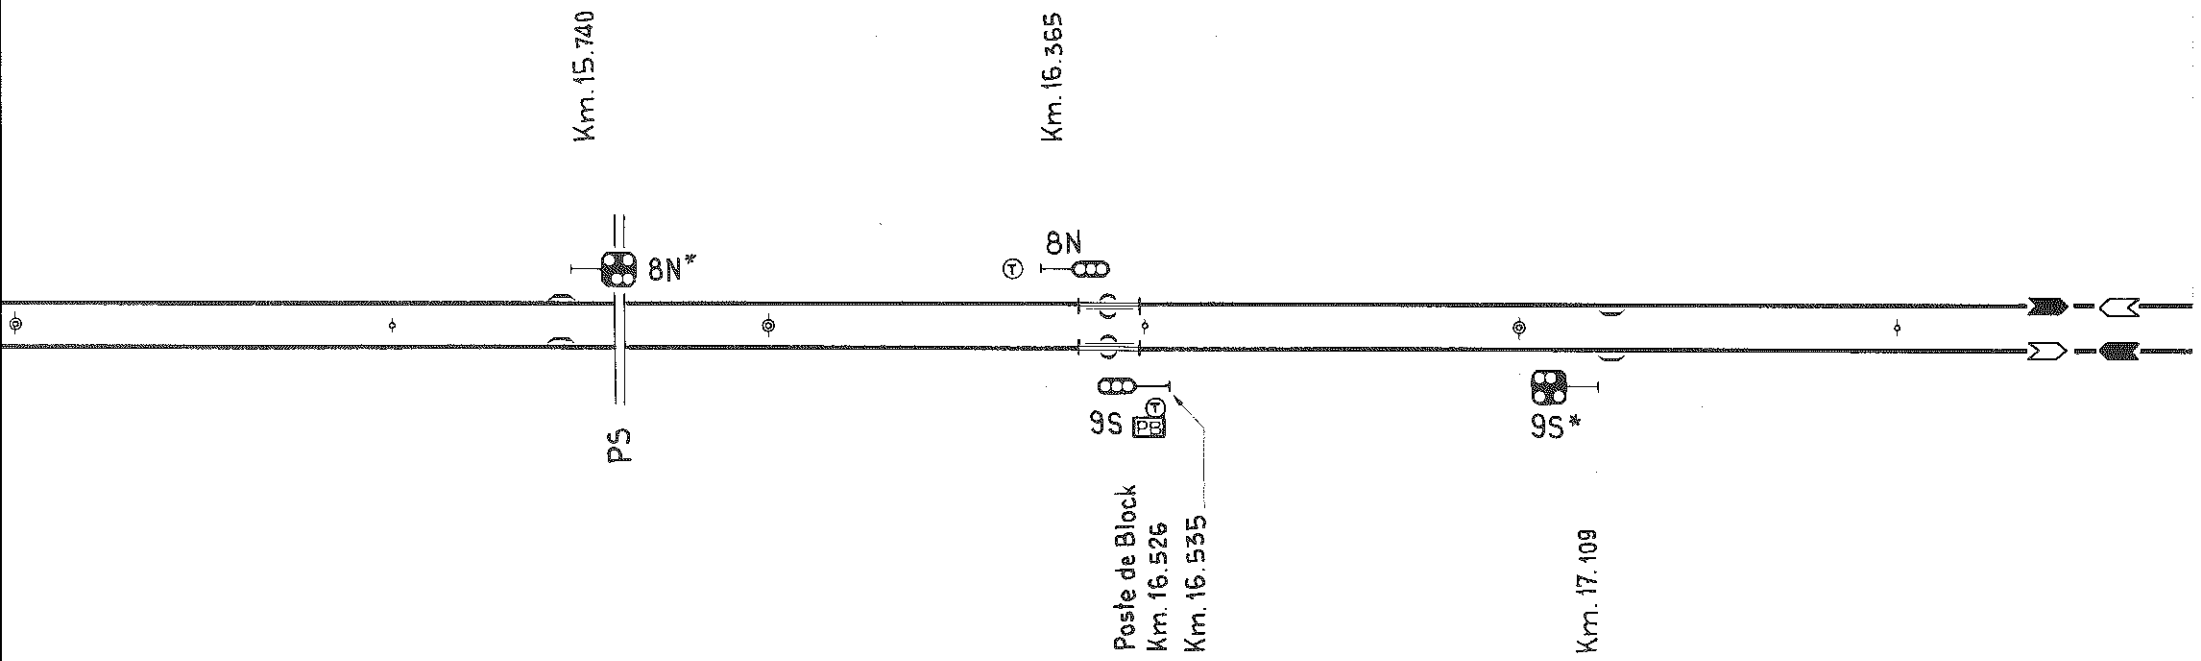

18.0

18.5

19.0

19.5

20.0

20.5

PALEZIEUX

